


Gemeentelijk RUP zonevrije activiteiten fase III 'Zonnehoeve' te Nazareth

Grafisch plan

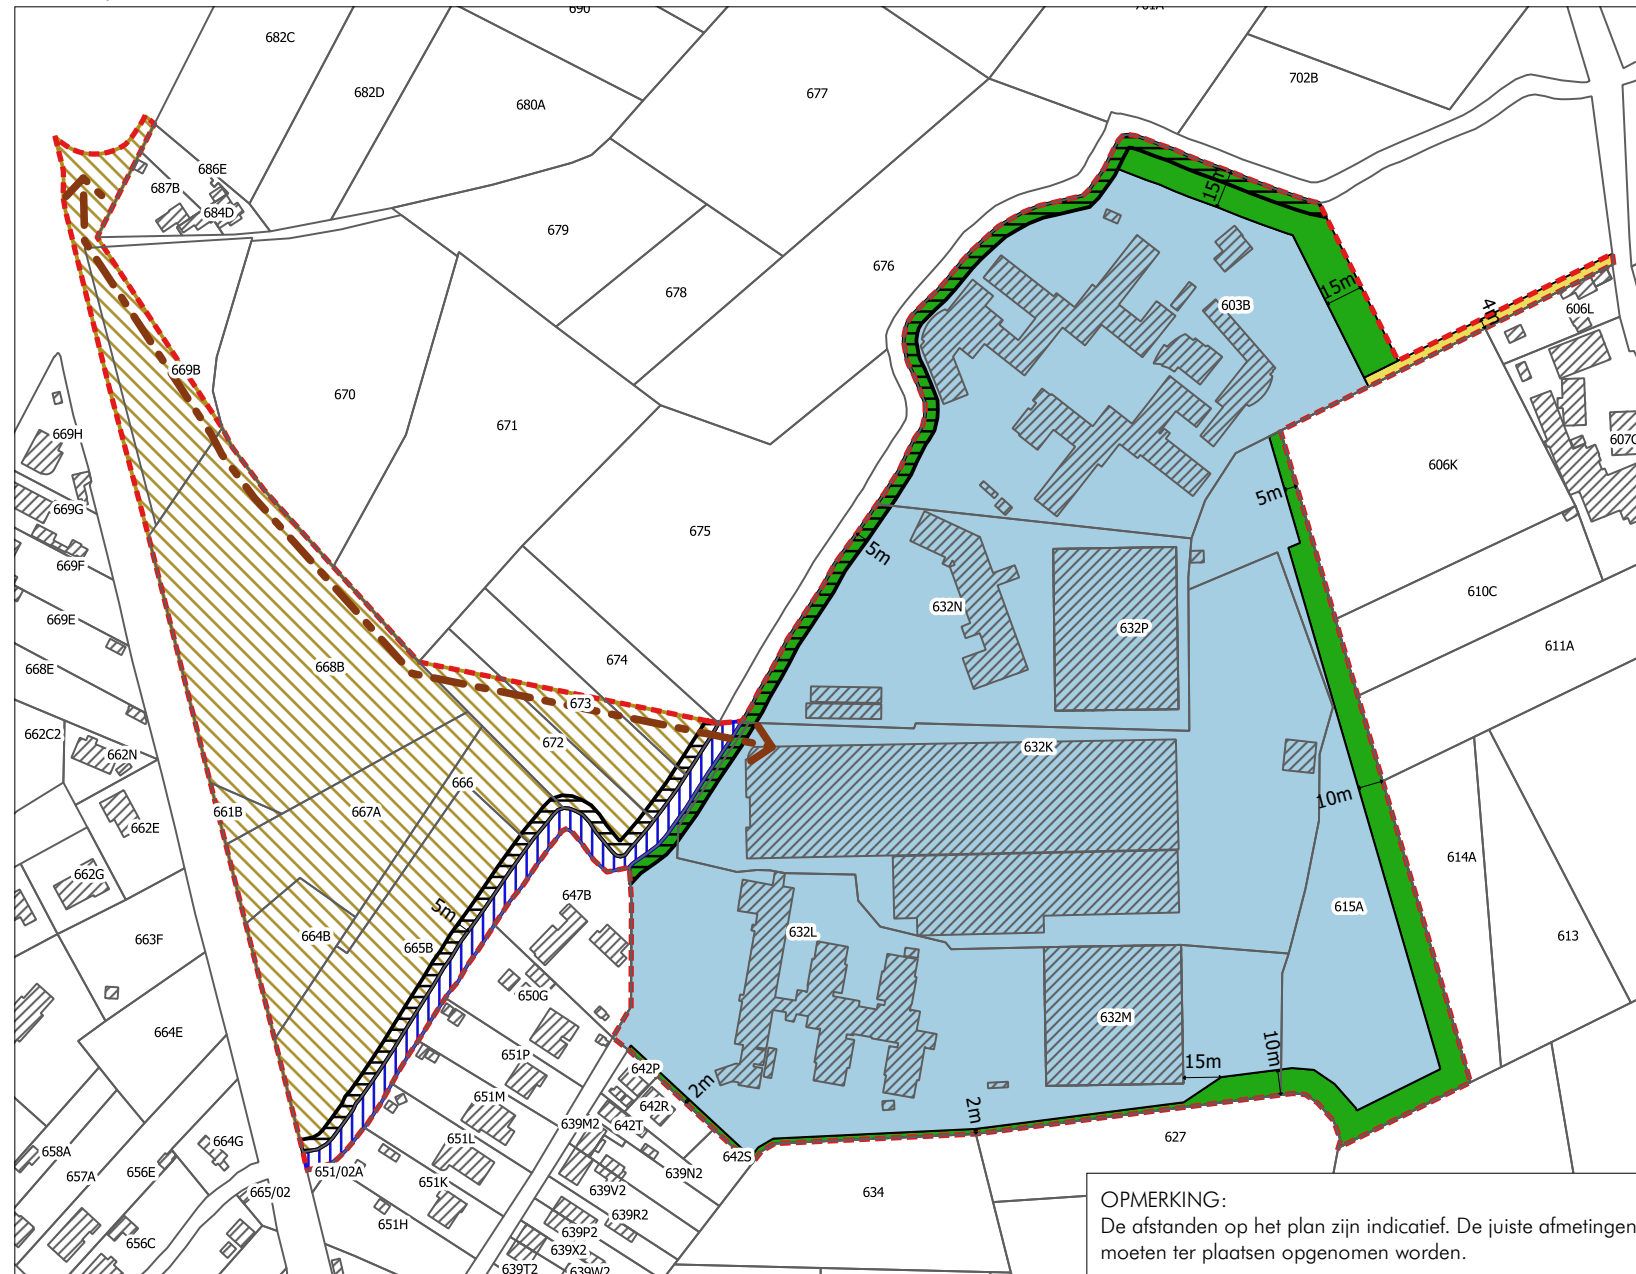

Legende

- Perimeter RUP
- Art. 1: Zone voor gemeenschapsvoorzieningen
- Art. 2: Groenzone
- Art. 3: Zone voor brandweg
- Art. 4: Overdrukzone voor sociale landbouw / zorglandbouw
- Art. 5: Overdrukzone voor waterloop
- Art. 6: Overdrukzone voor erfdiensbaarheid
- Art. 7: Indicatieve aanduiding: toegangsweg

OPMERKING:

De afstanden op het plan zijn indicatief. De juiste afmetingen moeten ter plaatsen opgenomen worden.

Datum: augustus 2019

Schaal: 1/3.000

0 25 50 75 100 125 m

