


THE PONDEROSA (ID 350)
GRAFISCH DEELPLAN

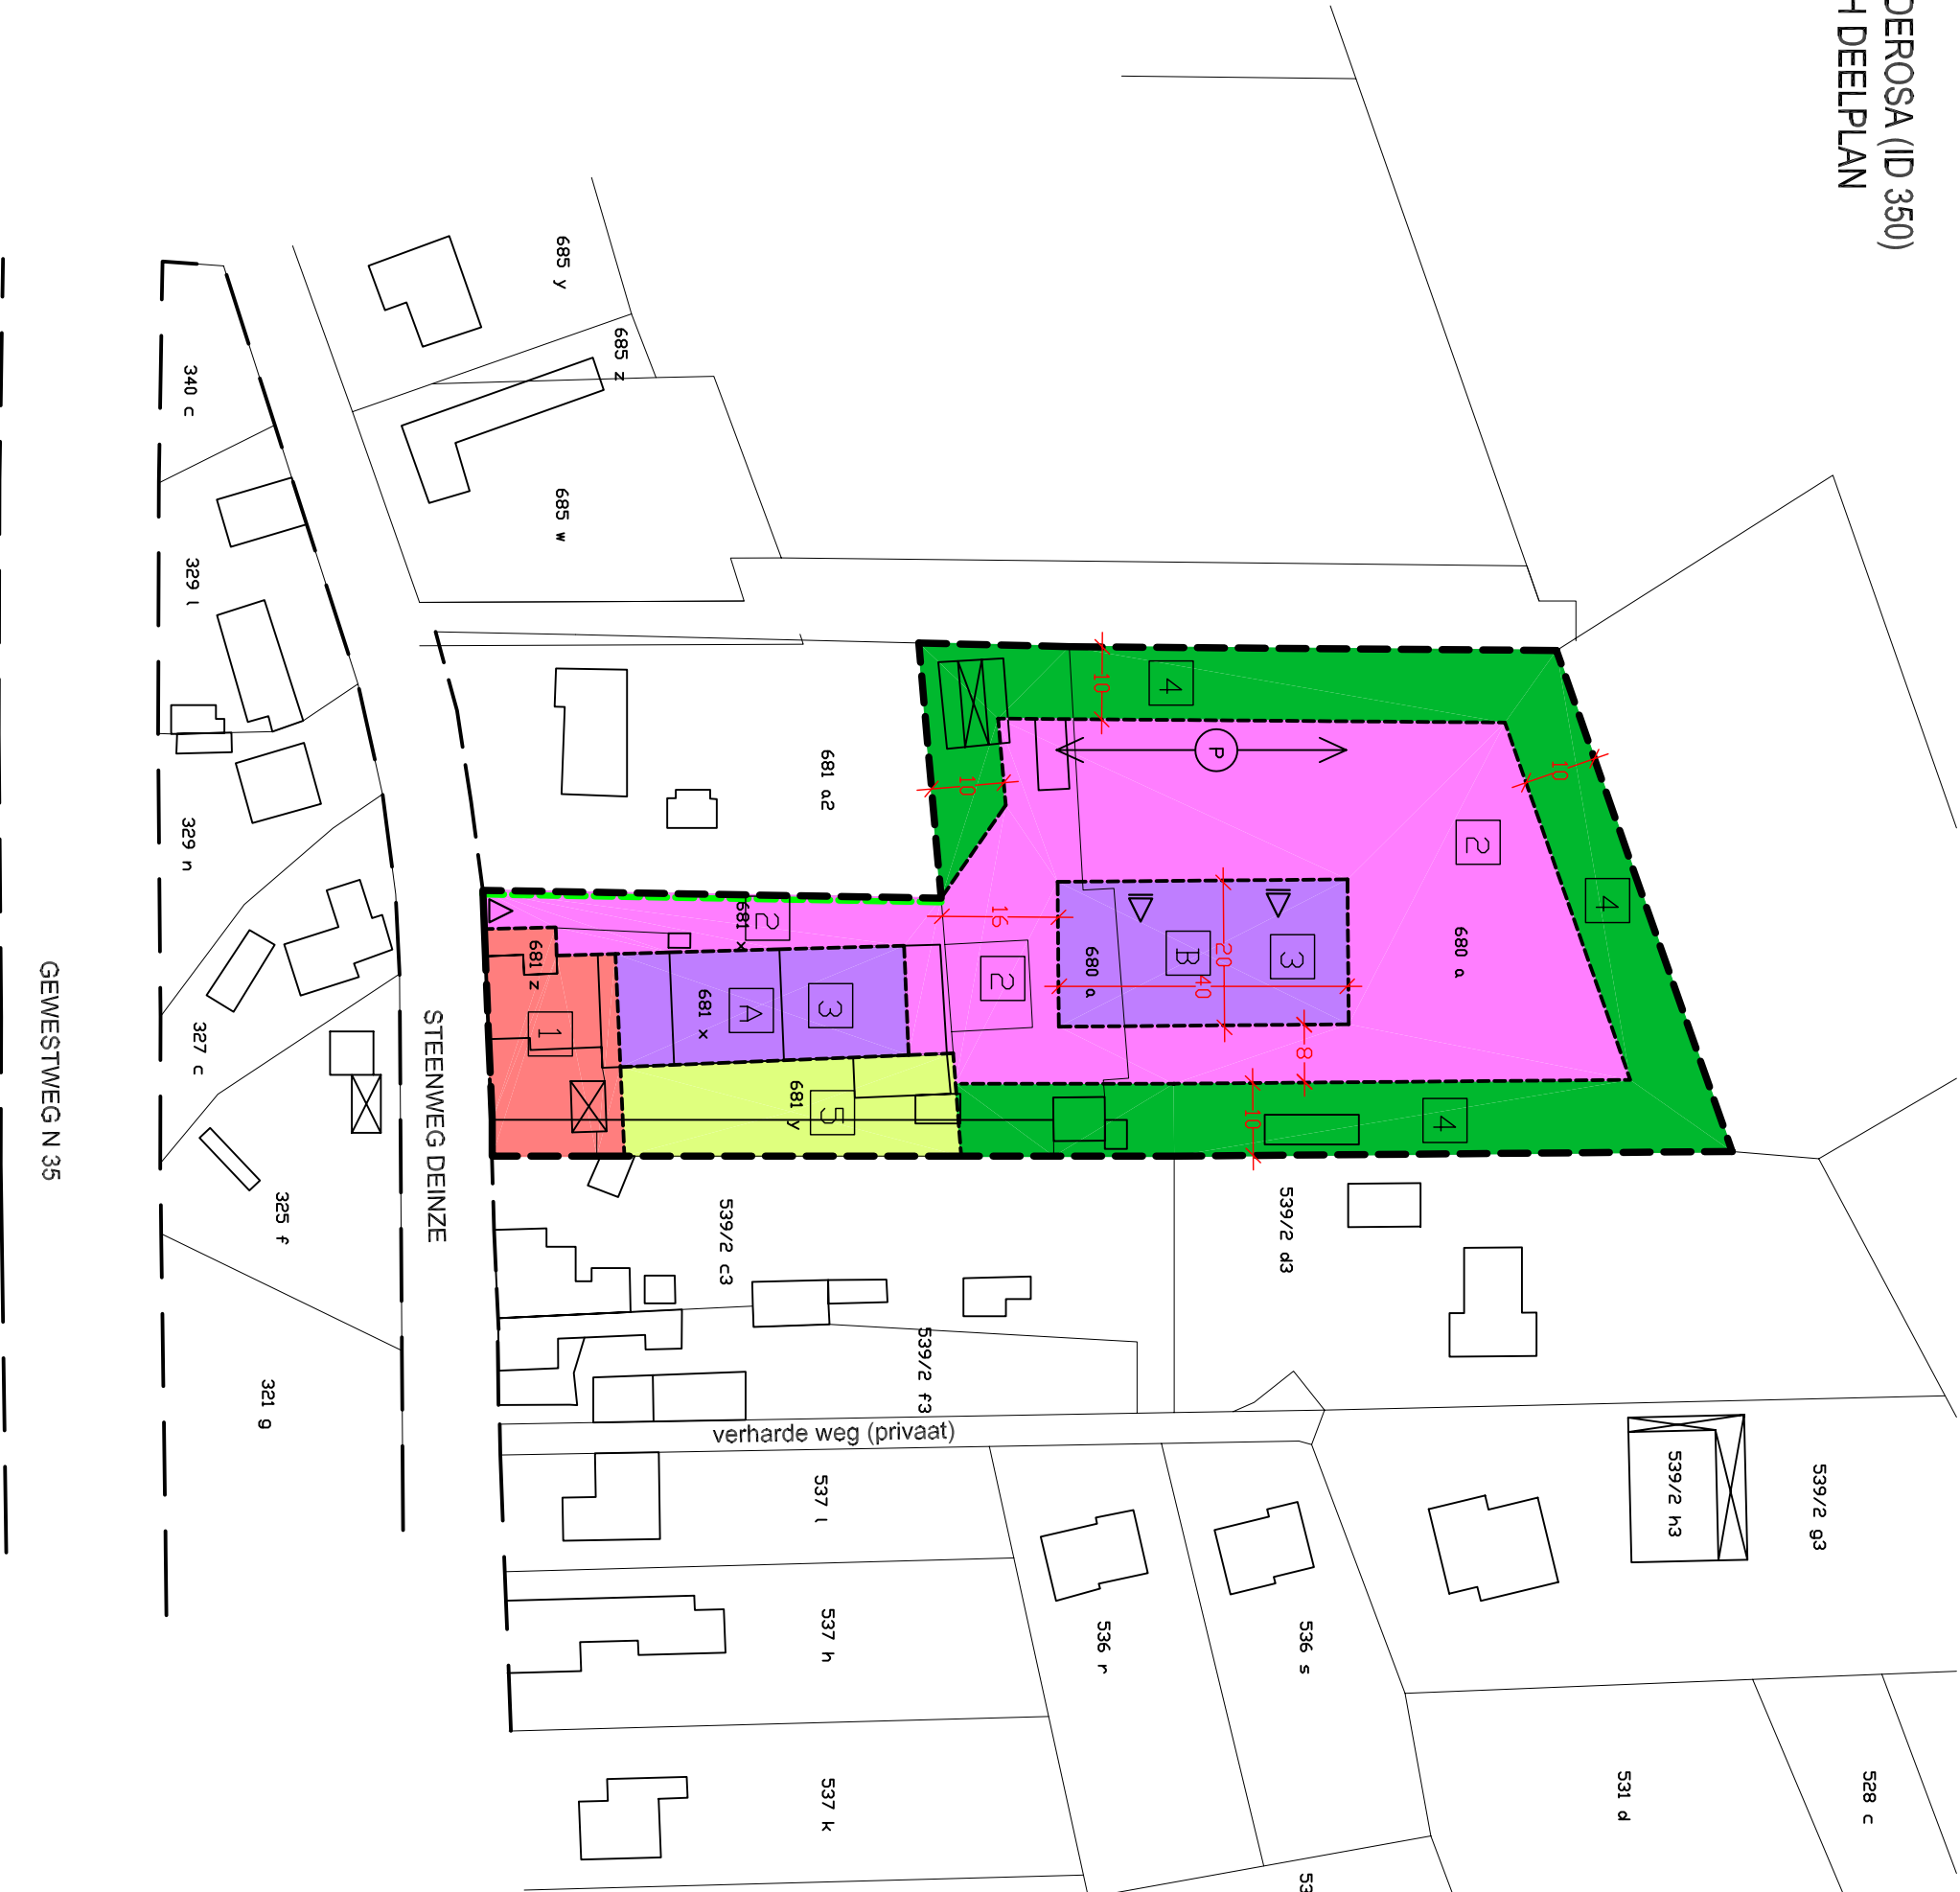

LEGENDE GRAFISCH DEELPLAN

	ROOLIJN
	PLANGRENS
	ZONEGRENZ
	ZONE VOOR WONEN, KANTOOR, TOONZAAL EN VERKOOPRUIMTE
	ZONE VOOR BEDRIJFSDOELEINDEN VAN KLEINE ONDERNEMINGEN
	ZONE VOOR BEDRIJFSGEBOUWEN
	BUFFERZONE
	TUINZONE
	STREEKEIGEN HAAG
	PARKEERACCOMMODATIE
	TOEGANG
PROVINCIE OOST-VLAANDEREN	
GEMEENTE NAZARETH	
GEMEENTELIJK RUIMTELIJK UITVOERINGSPLAN	
ZONEVREEMDE BEDRIJVEN FASE 1	
THE PONDEROSA	
STEENWEG DEINZE 106A	
GRAFISCH DEELPLAN	
G. ERTZINGER & WES ONDERZOEK & ADVIES	
1/1.000	PLANNR. 08.02
0 10 20 40	AUG. 04 / MRT 05

DIT PLAN IS NIET OPBEWAANT OP BASIS VAN EEN FOTOGRAFERENDE OPMETING MAAR OP BASIS VAN
GEACCEPTEERDE TOEGANGS, VERKEER, EN NIET-ALTERNATIEF VERKEER. DIT BEEFT INZAKE
SCHRIJVENDE EN VERKEERDE INZAKE.