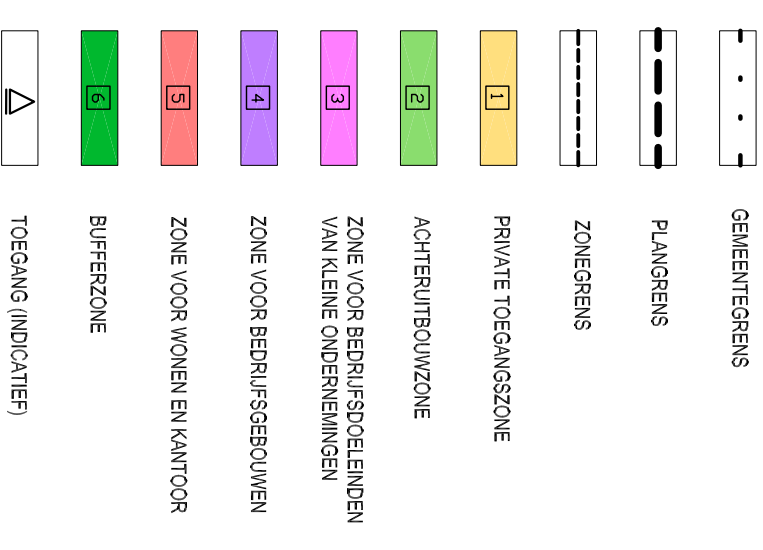
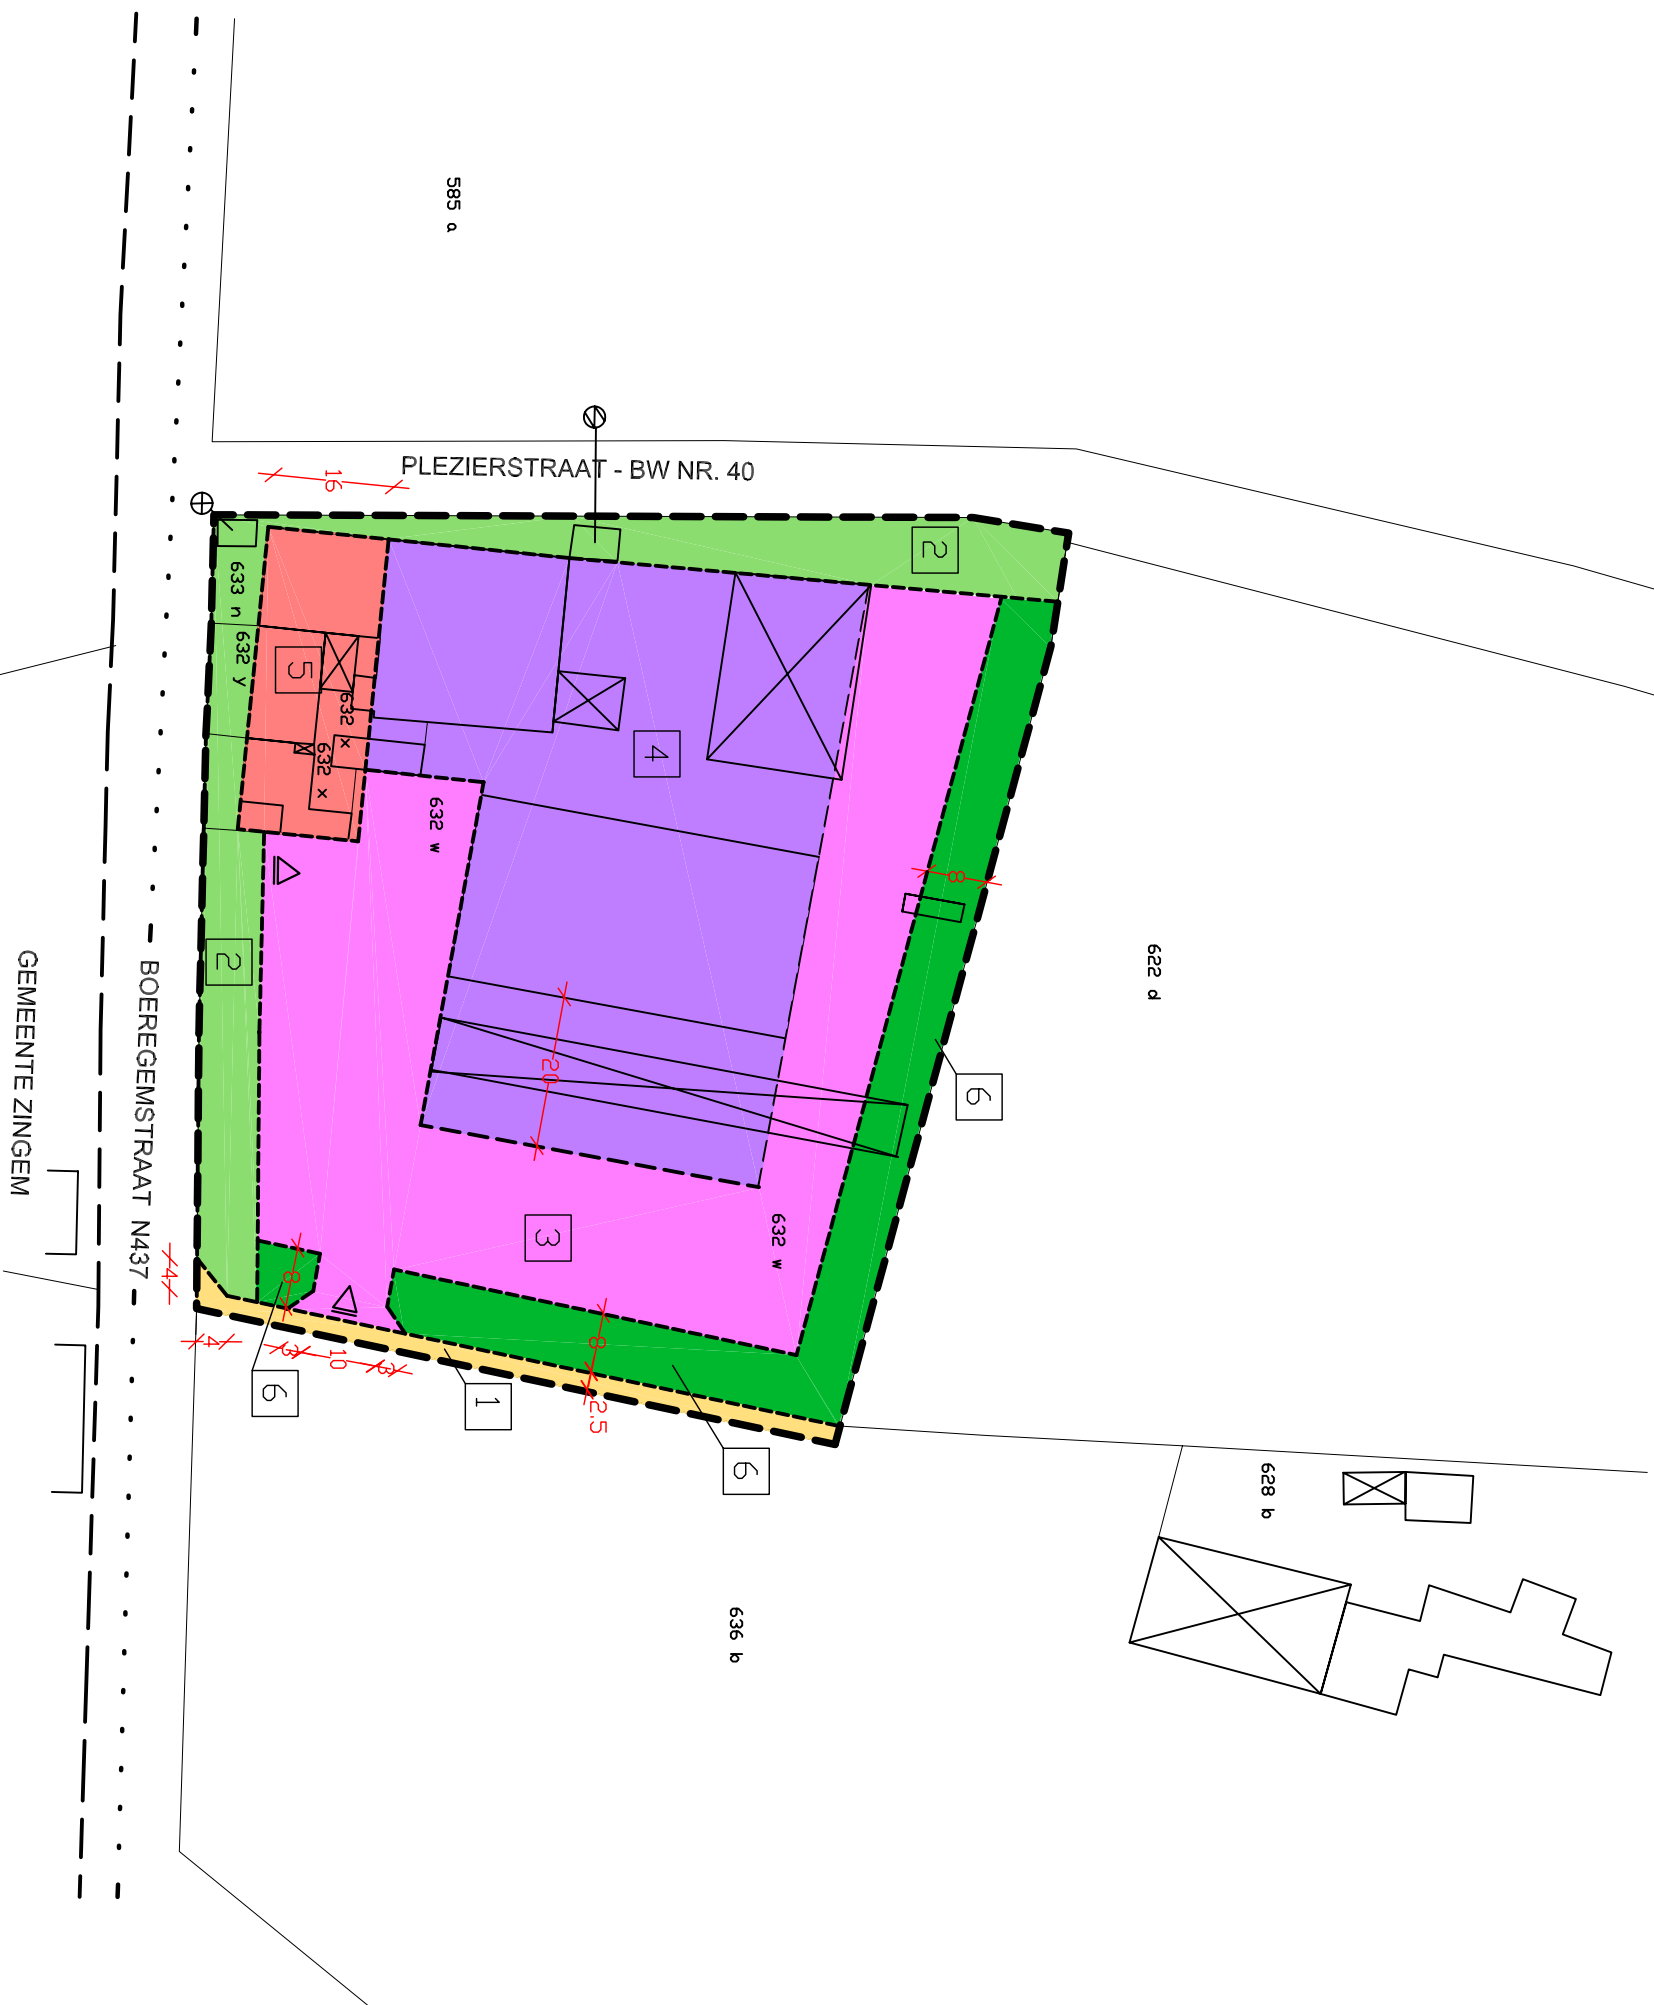


LEGENDE GRAFISCH DEELPLAN

PROVINCIE OOST-VLANDEREN
GEMEENTE NAZARETH

GEMEENTELIJK RUIMTELIJK UITVOERINGSPLAN
ZONEVREEMDE BEDRIJVEN FASE 1

VAN HERZEELE
BOEREGEMSTRAAT 22

GRAFISCH DEELPLAN

G. ERTZINGER & WES ONDERZOEK & ADVIES

1/1.000		PLANNR. 01.02
---------	--	---------------

0 10 20 40

DIT PLAN IS NIET OPGELAAKT OP BASIS VAN EEN FOTOGRAFIEERISCHE OPLEETING MAAR OP BASIS VAN GESCHIED KUNSTSTRALE GEDEBENS VERWIJERT OP NIET-MAATVASTE DRAGER DIT HEFT BIJZONDER SLECHTS BEWAKERENDE NAAMVERHOED