


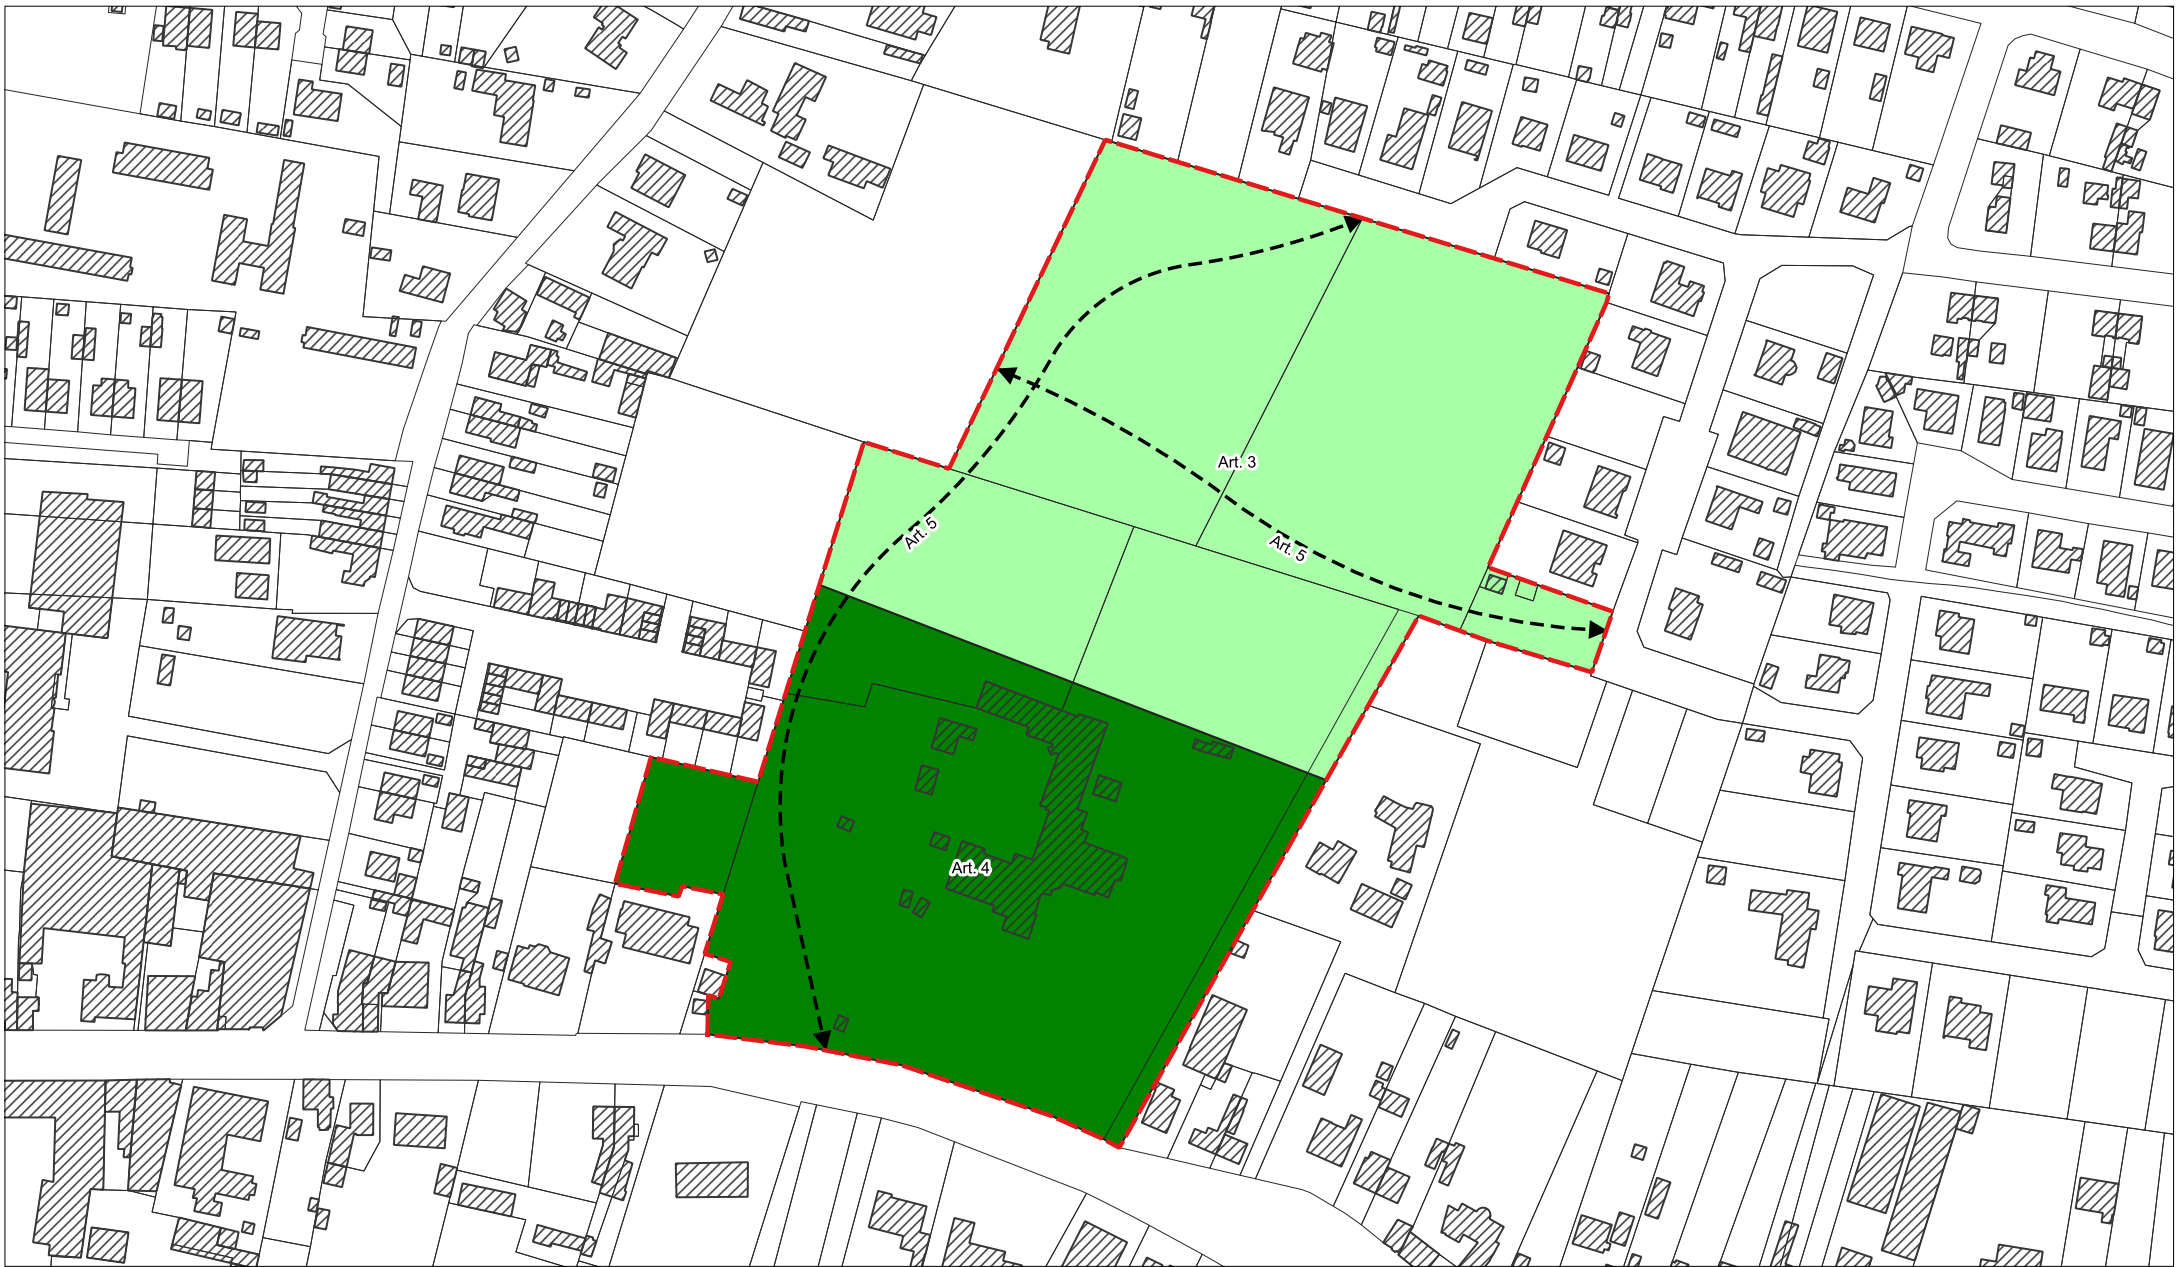

Legende

- Contour deelgebied
- Gebouwen
- Percelen
- Art.3: Zone voor publiek park
- Art.4: Zone voor park met gemeenschapsvoorzieningen
- Art.5: Aslijn voor fiets- en wandelverbinding (overdruk - symbolisch)

Gemeente Nazareth - RUP Herbestemming
woonuitbreidingsgebieden

Grafisch plan
Deelplan nr. 3 - Bekken

GRB: 04/03/2020

